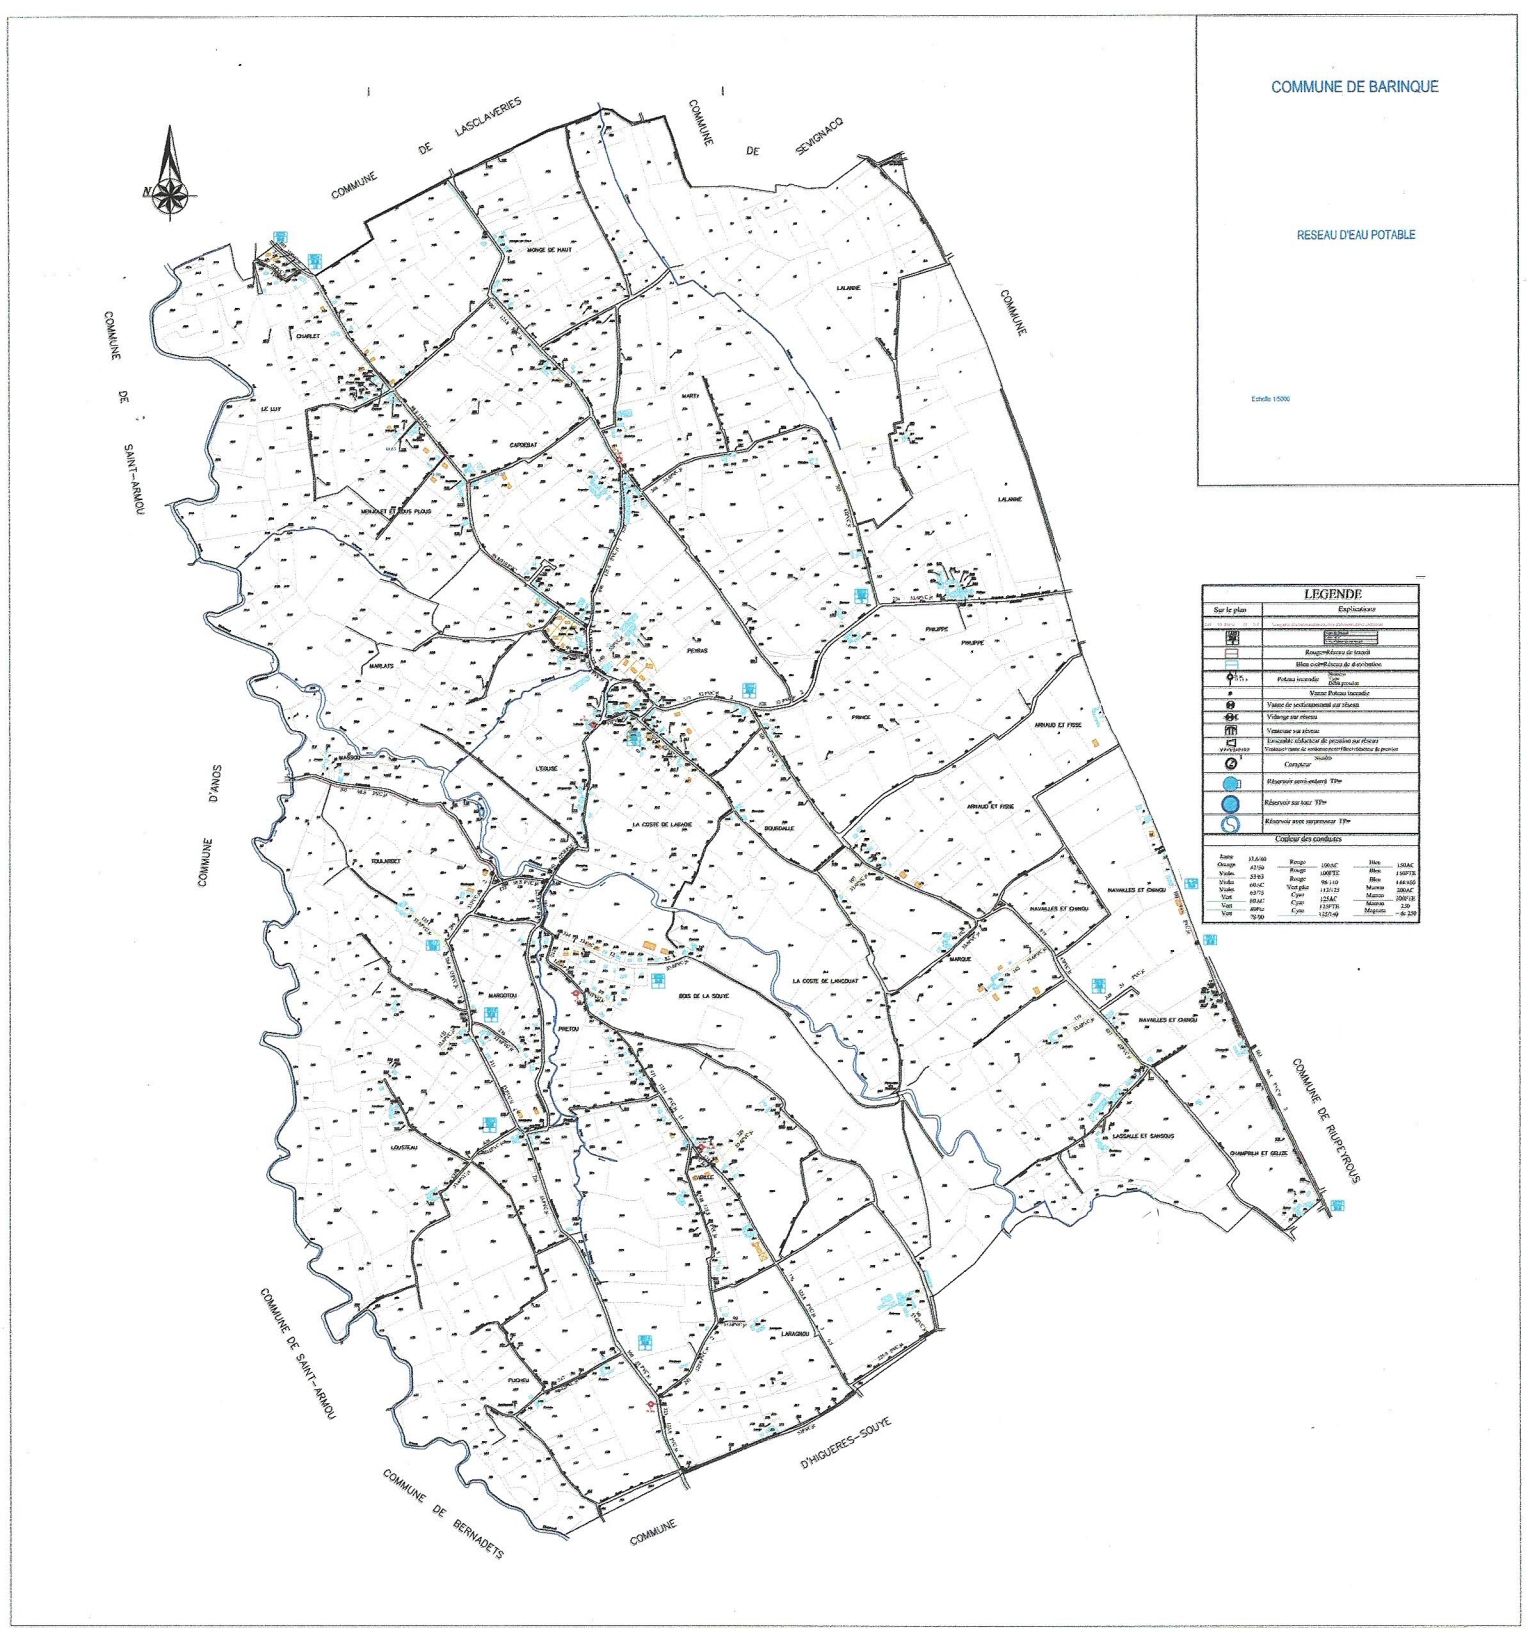
COMMUNE DE BARINQUE
RESEAU D'EAU POTABLE
Echelle 1:5000
LEGENDE
Sur le plan
Explications
Rouge=Réseau de transit
Bleu ciel=Réseau de distribution
Poteau incendie
Vanne Poteau incendie
Vanne de sectionnement sur réseau
Vidange sur réseau
Ventouse sur réseau
Ensemble réduction de pression sur réseau
Ventouse+vanne de sectionnement+Bleu+réduction de pression
Compteur
Réservoir semi-enterré TPm
Réservoir sur tour TPm
Réservoir avec surpresseur TPm
Couleur des conduites
COMMUNE DE LASCLAVERIES
COMMUNE DE SEVIGNACQ
COMMUNE DE SAINT-ARMOU
COMMUNE D'ANOS
COMMUNE DE RIUPEYROUS
COMMUNE DE SAINT-ARMOU
COMMUNE DE BERNADETS
COMMUNE D'HIGUERES-SOUYE
MONGE DE HAUT
LALANNE
CHARLET
LE LUY
MARTY
CAPDEBAT
MENAULET ET BOUS PLOUS
PHILIPPE
PEYRAS
MARLATS
PRINCE
ARNAUD ET FISSE
L'EGUISE
LA COSTE DE LABADIE
BOURDALLE
TOULARDET
NAVAILLES ET CHINOU
MARQUE
LA COSTE DE LANGOUAT
BOIS DE LA SOUYE
MARGOTOU
PRETOU
LOUSTEAU
LASSALLE ET SANSOUS
CHAMPRIN ET GELIZE
LARAGNOU
PUCHEU